


Kopia mapy zasadniczej

Godło arkusza mapy	B 215 12 11 1 2 i inne	Skala mapy 1 500	
Jednostka ewid.	M Suwałki	Poświadcza się zgodność niniejszej kopii z treścią materiału państwowego zasobu geodezyjnego i kartograficznego	
Obwód ewid.	0003 Obwód nr 3	Numer sprawy	GR 6642 2 242 2023
Numer działki	35257	Nazwa materiału zasobu	Kopia mapy zasadniczej
Ulica, nr		Data wykonania kopii	2023 06 05
Układ współrz. płaskich	2000/24	Sporządził(a)	Paulina Grayewska
Układ wysokości	Amsterdam		

PL.PZG.K. 7616
mapa
zasadnicza
05.06.2023

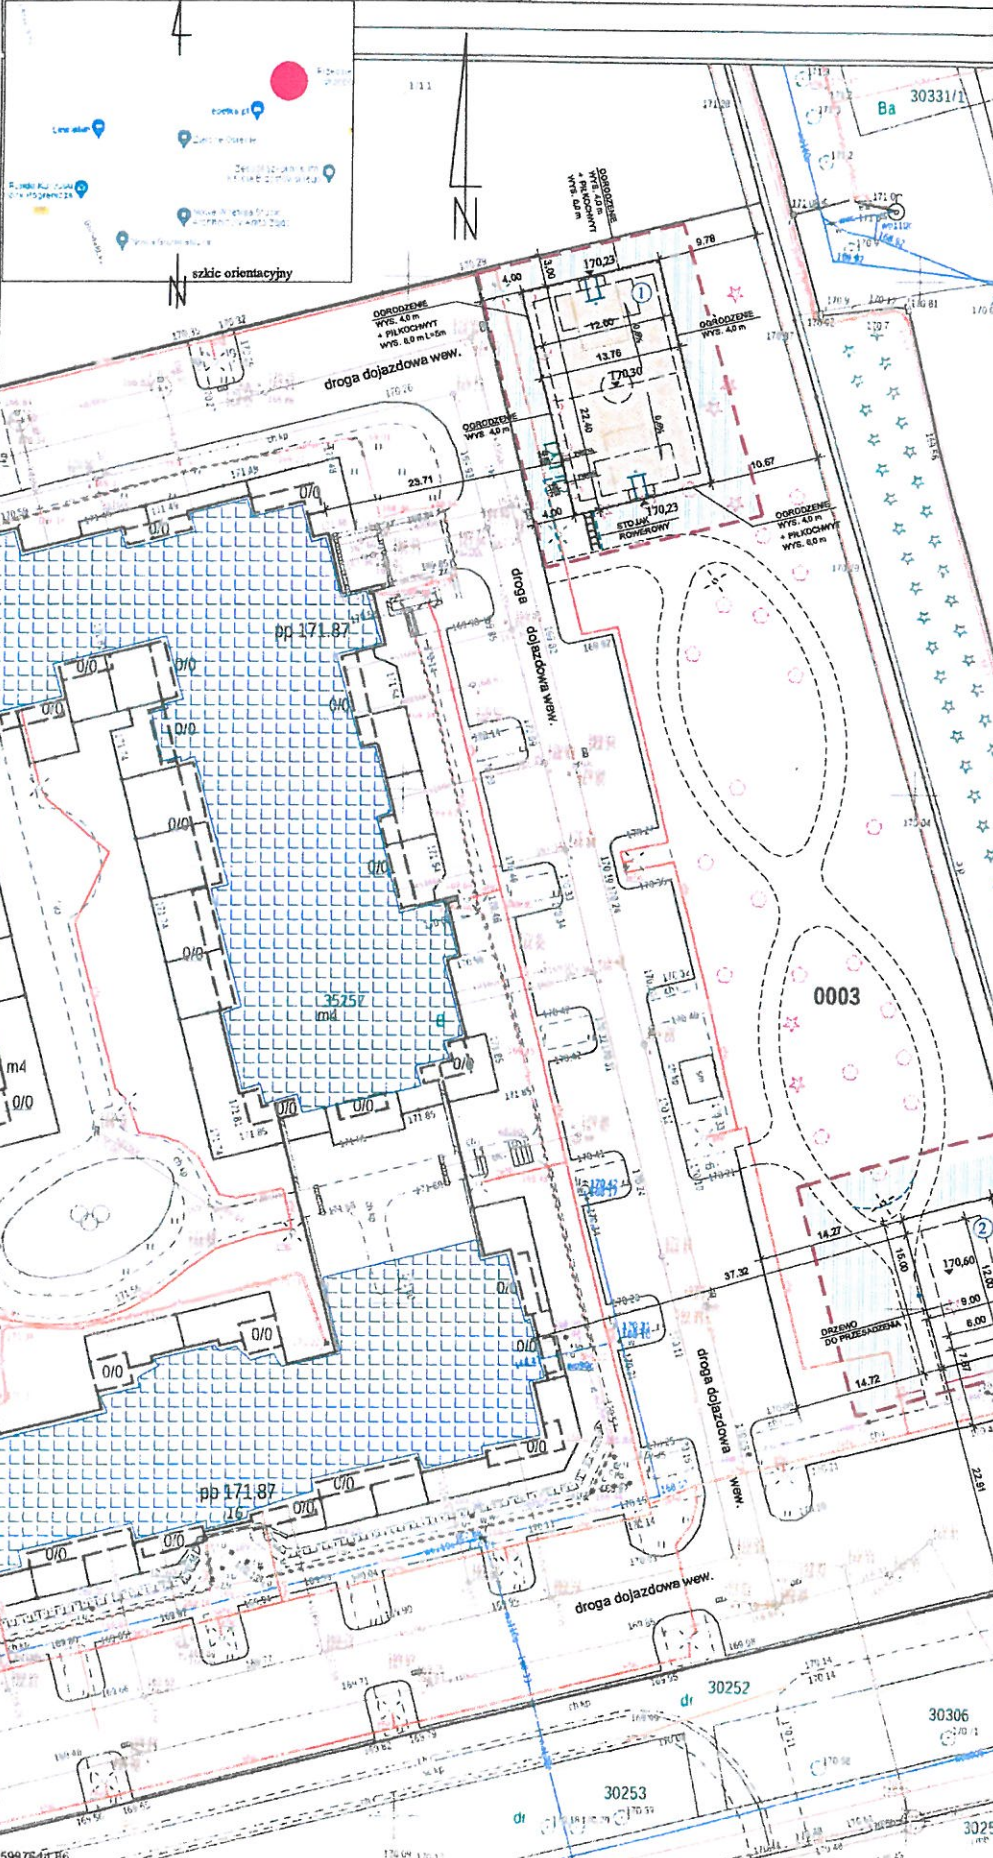

LEGENDA:

	- zakres obszaru opracowania/ zasięg obszaru oddziaływania
	- proj. pałac rekreacyjny 22,40x13,76m z nawierzchni poliuretanowej
	- proj. pałac rekreacyjny 15,00x9,0m z nawierzchni płasku drobnego
	- proj. dojścia utwardzone z kruszywa
	- proj. zieleni naturalna, humus i obsianie trawą
	- proj. obrzeża betonowe 6x20
	- proj. stojak na rowery
	- proj. gniazda pod słupki met. do mocowania siatki
	- istn. oświetlenia terenu
	- istn. instalacja oświetlenia terenu
	- istn. sieć energetyczna
	- istn. drzewa inwentaryzowane
	- istn. sieć C.O.
	- istn. alejki utwardzone kruszywem
	- istn. budynki mieszkalne wielorodzinne

PRACOWNIA PROJEKTOWA
DROGOSFERA

INWESTYCJA
BUDOWA PLACÓW REKREACYJNYCH

BRANŻA ARCHYTEKTONICZNA: PODPIS

Proj. mgr inż. **BARTOSZ ŻYLIŃSKI**
31/PDOKK/2017

TREŚĆ RYSUNKU
PROJEKT ZAGOSPODAROWANIA TERENU

DATA: 10 Lipiec 2023 NR: 1 SKALA: 1:500